



2400 см

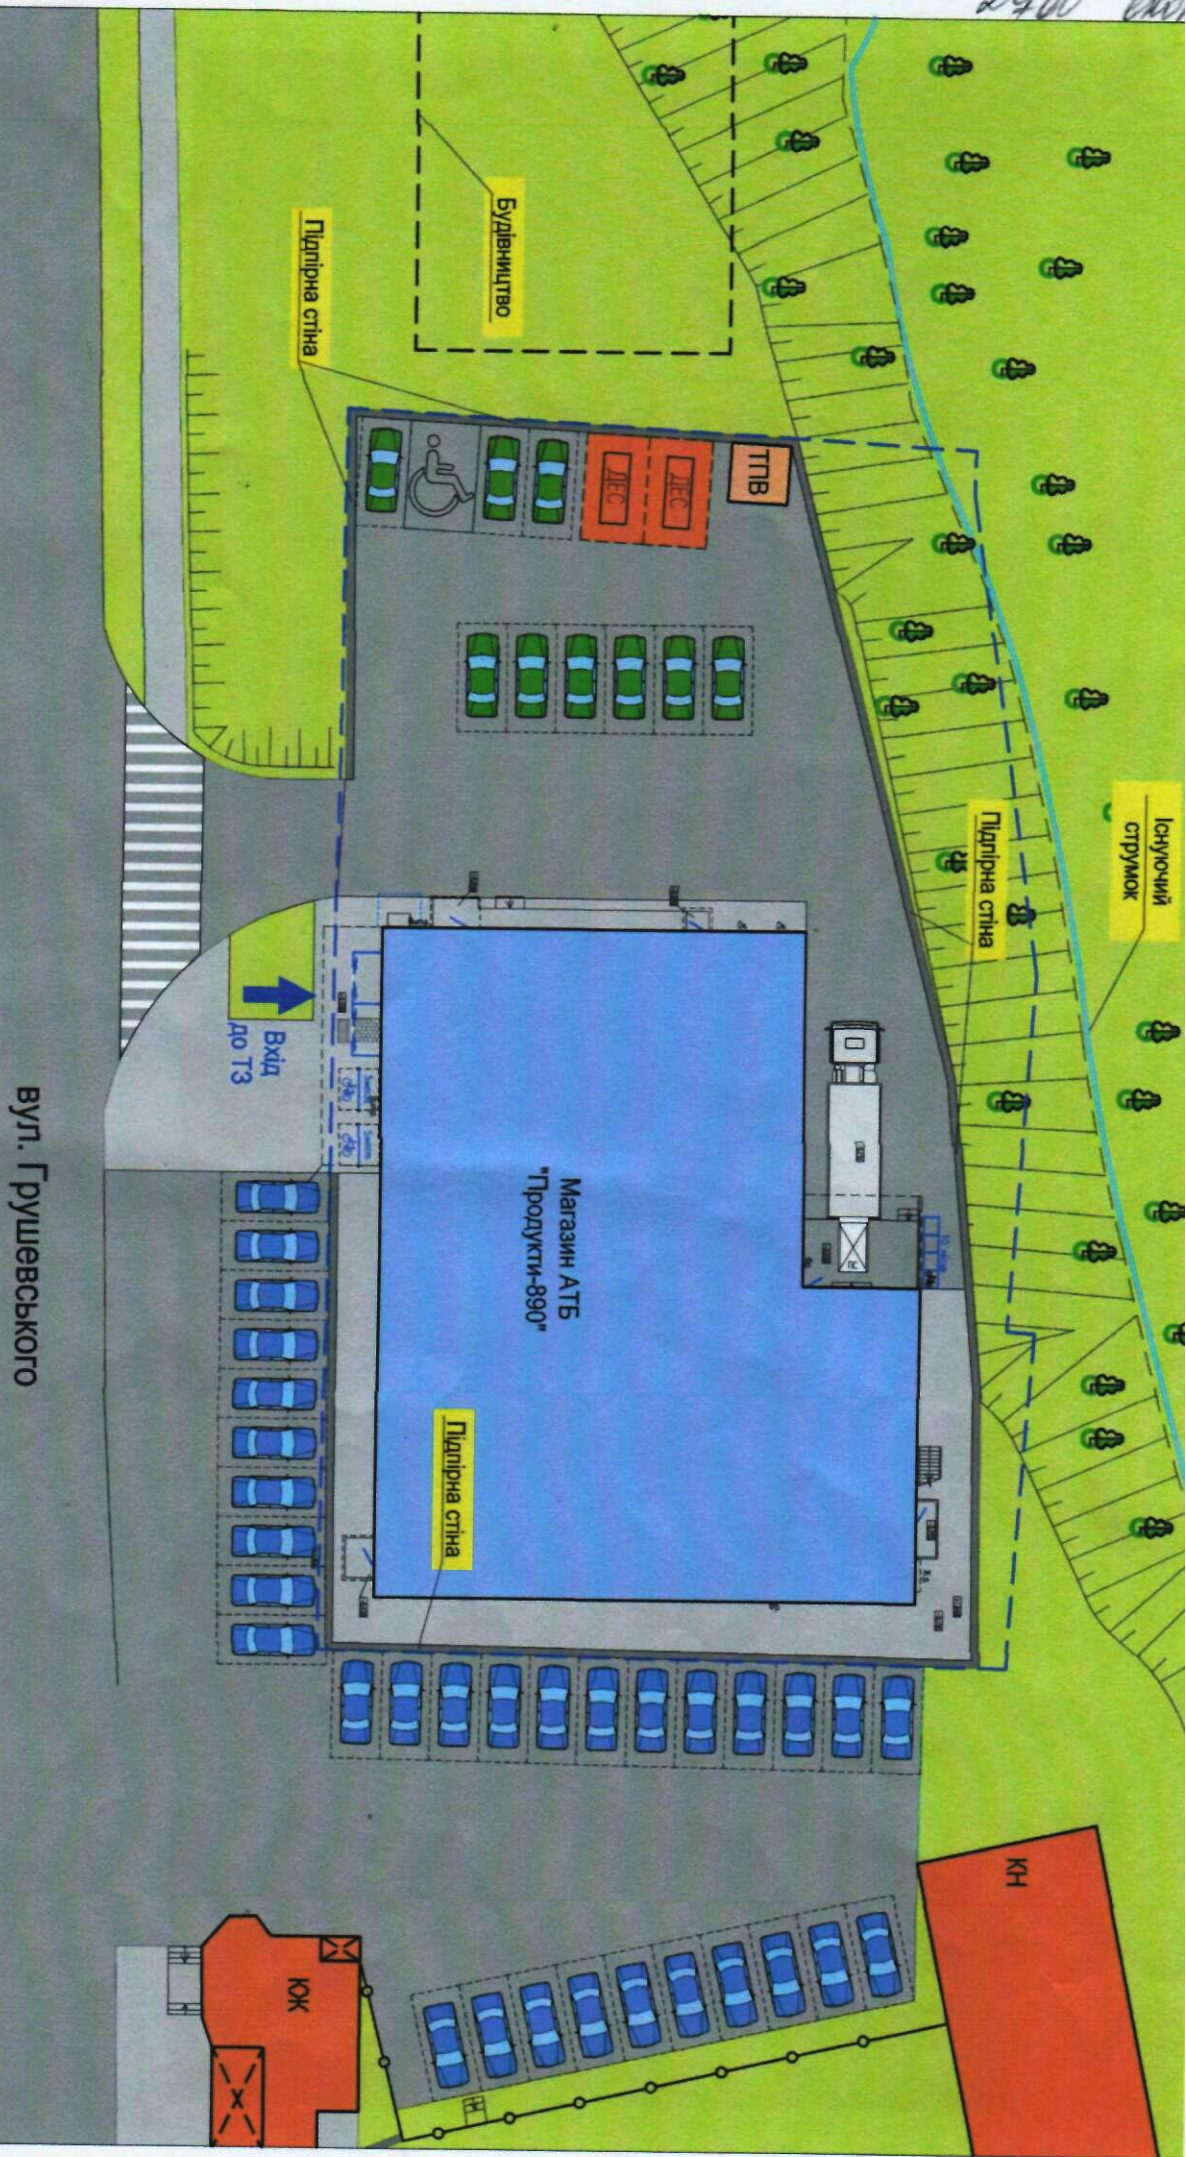

Умовні позначення

- межа ЗД (умовно)
- існуючі пішохідна зона
- існуючі під'їзні шляхи
- зелена зона
- існуючі будівля АТБ
- призначення інш. власником
- межі території

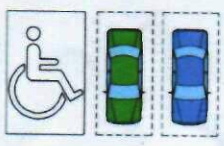

- парковані місця, що пропонується (32 шт.)
- існуючі парковані місця (9 шт.)
- існуючі парковані місця для МТН (1 шт.)
- Всього паркованих місць – 42 шт.

вул. Грушевського

Продукти 890		Промоновання (СЗ-М-2025-115346) (СР)	
Найменування об'єкту, документу		М. Малин (Житомирська обл.)	
Дата		бул. Грушевського, 18	
Замовник		Концептуальна схема розширення парковки (варіант 1)	
Узгоджено:		Розробник	
Узгоджено:		Одобрено	
Узгоджено:		Виконав	
Виконав		Одобрено	
Виконав		Одобрено	