

# СХЕМА ЗАБУДОВИ ЗЕМЕЛЬНОЇ ДІЛЯНКИ

Житомирська область, Коростенський район, Малинська ТГ,

м. Малин, вул. Винниченка, земельна ділянка 68


Замовники : Целованський Віталій Олександрович

Целованська Світлана Юріївна

Площа земельної ділянки згідно з документами землекористування 0,0965га

Кадастровий номер 1810900000:01:001:0089

Масштаб 1 : 500

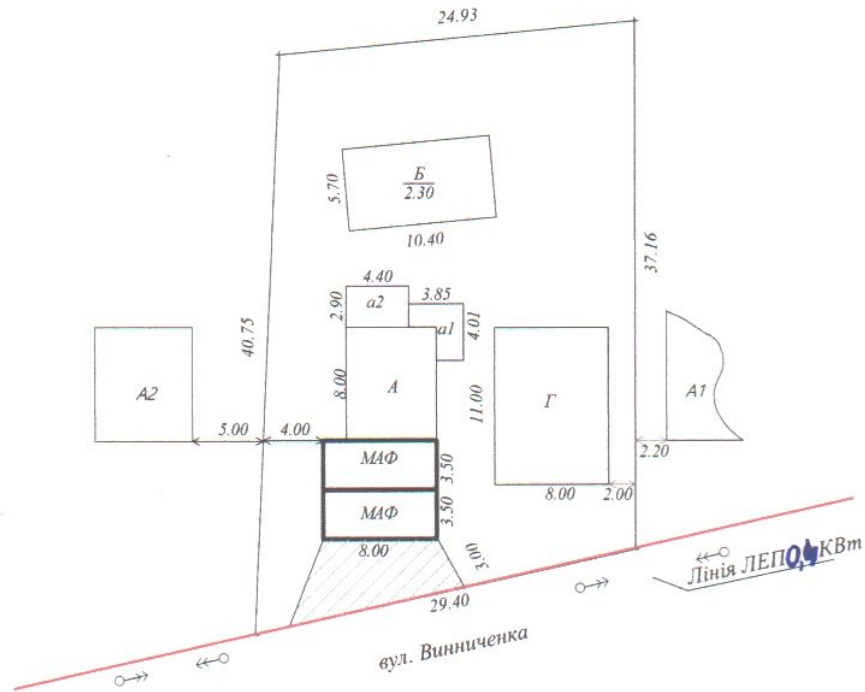

## Умовні позначення

 заощення фігурними елементами мощення

A, A1, A2 – житлові будинки

a1, a2 – прибудови

Б, Г – господарські будівлі