



План земельних ділянок, сформованих за результатами розроблення детального плану, відомості про які підлягають внеснню до Державного земельного кадастру

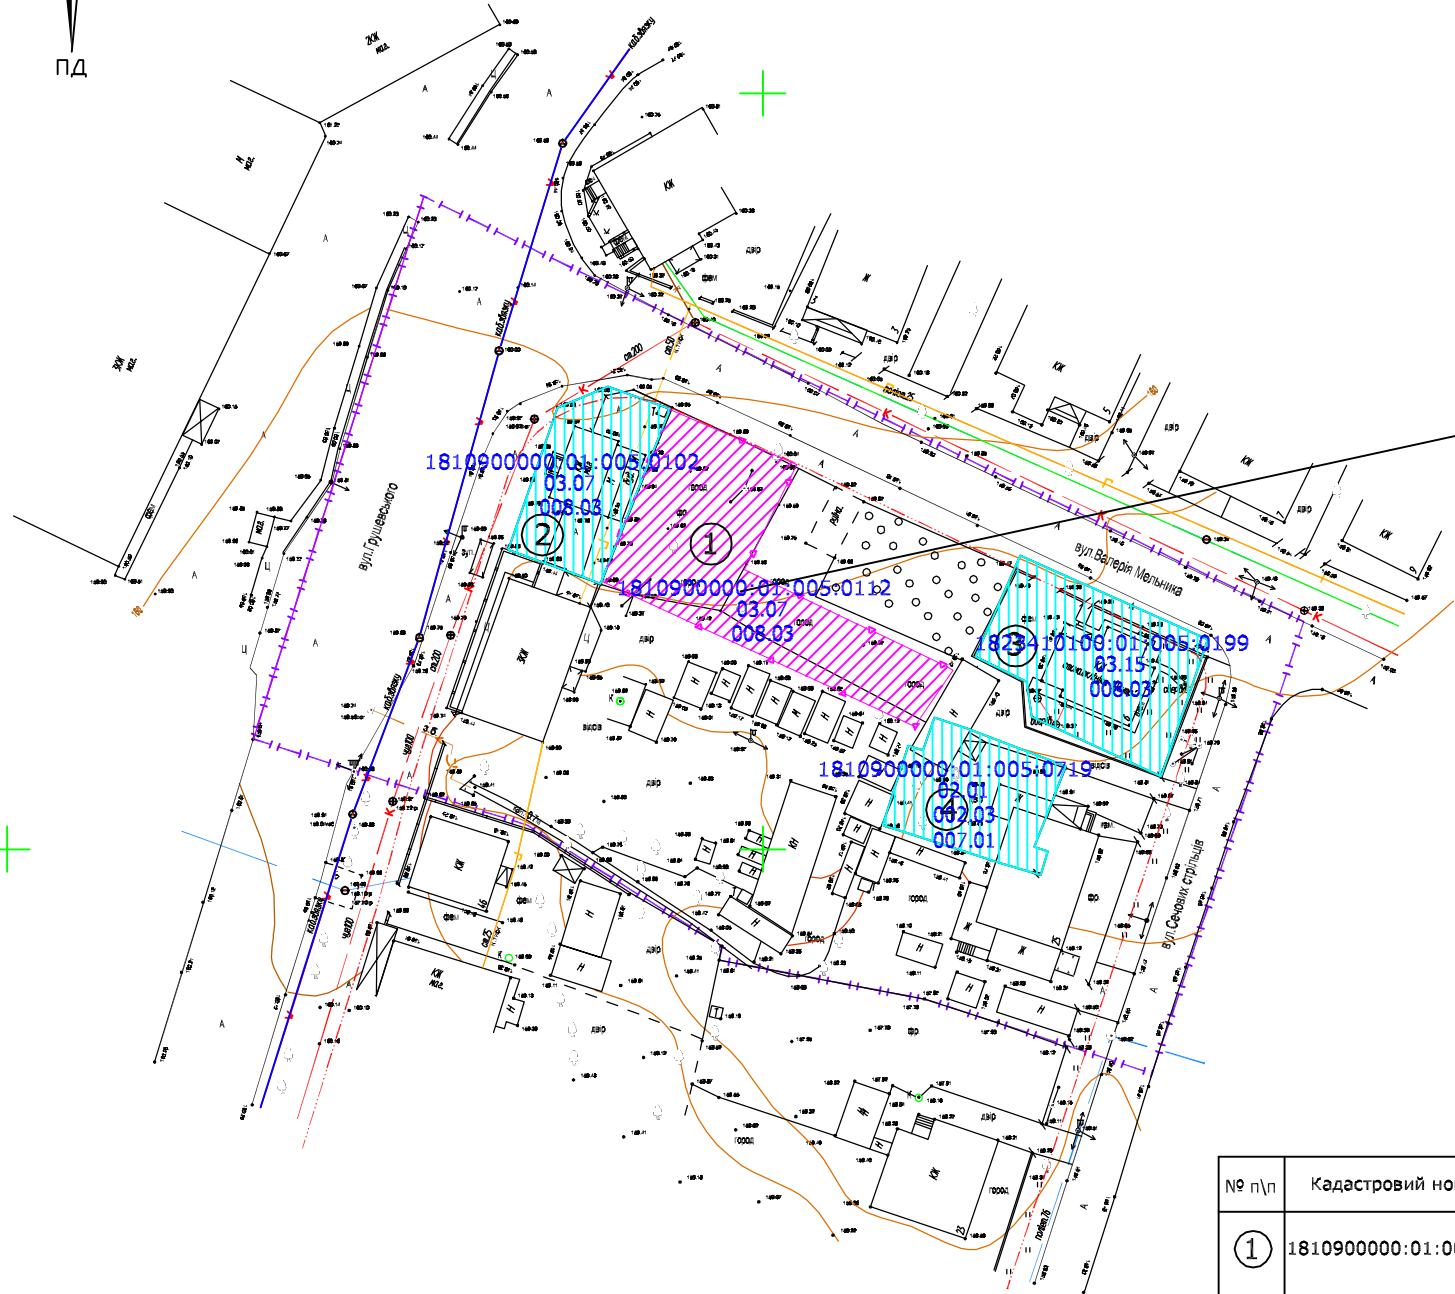

Умовні позначення

- Межа розробки детального плану
- Межа проектної земельної ділянки
- Земельні ділянки, які внесено до ДЗК
- Кадастровий номер, код згідно КВЦПЗ, код угідь
- Червона лінія забудови

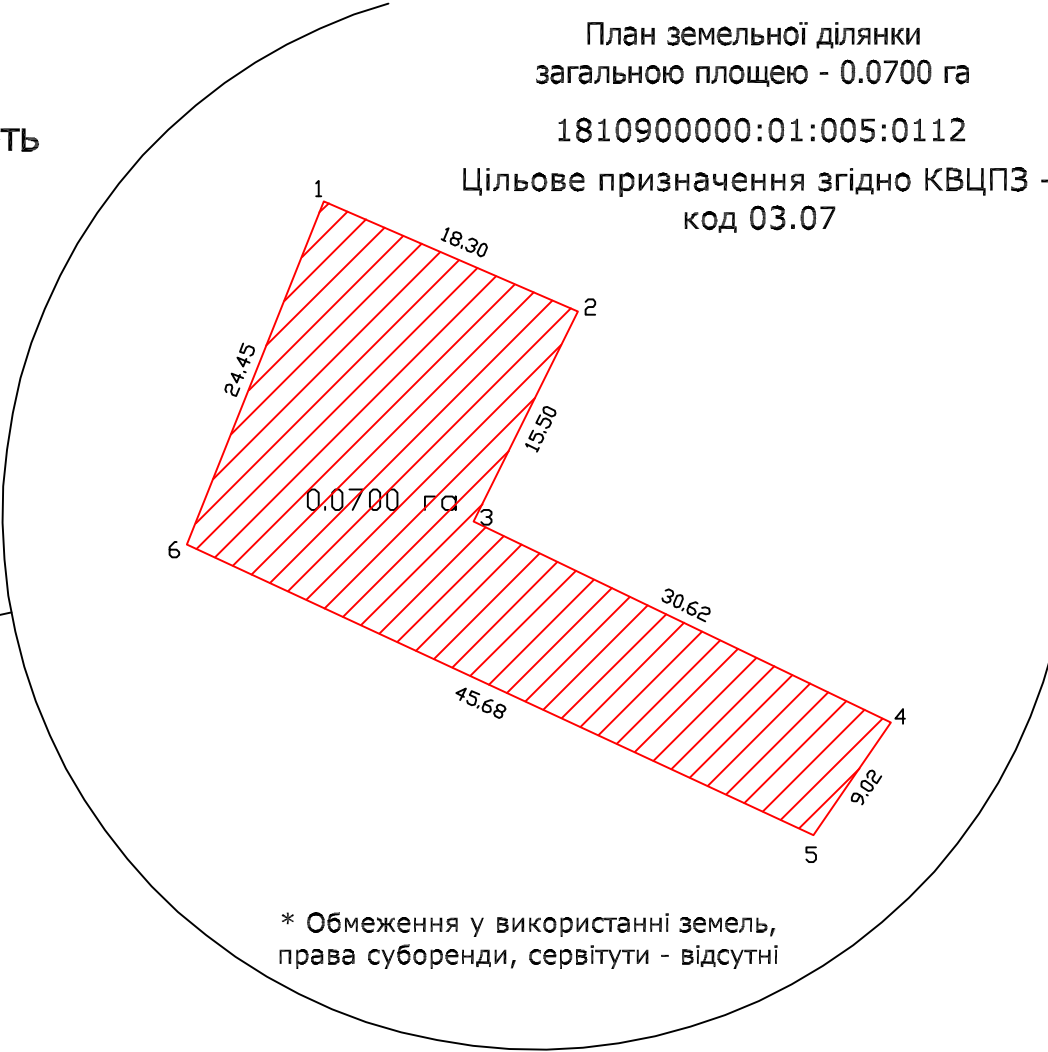

* Обмеження у використанні земель, права суборенди, сервітуту - відсутні

ЕКСПЛІКАЦІЯ земель за формою власності із зазначенням категорій та виду цільового призначення з урахуванням наявних обмежень та обтяжень

№ п\п	Кадастровий номер	Категорія земель	Цільове призначення	Форма власності	Відомості про суб'єктів права власності	Назва угідь, площа, га	Наявні обмеження, обтяження
1	1810900000:01:005:0112	Землі житлової та громадської забудови	03.07 Для будівництва та обслуговування будівель торгівлі	Комунальна	Право оренди землі ТОВ "АЙРІШ 1"	Землі під соціально-культурними об'єктами 008.03 0.0700 га	Відсутні

* Обмеження у використанні земель, права суборенди, сервітуту - відсутні

				11-2026			
				Детальний план території земельної ділянки площею 0.0700 га кадастровий номер 1810900000:01:005:0112 , що розташована в межах населеного пункту м. Малин, вул. Грушевського, 46-А, Житомирської області з цільовим призначенням згідно КВЦПЗД - 03.07 Для будівництва та обслуговування будівель торгівлі			
Керівник	Орсаг М.Ю.			Замовник: Малинська міська рада	Стадія	Аркуш	Аркушів
					ЗЧ	11	13
Інженер	Орсаг М.Ю.			План земельних ділянок, сформованих за результатами розроблення детального плану, відомості про які підлягають внесню до Державного земельного кадастру М 1:1000	ФОП Орсаг М.Ю.		