
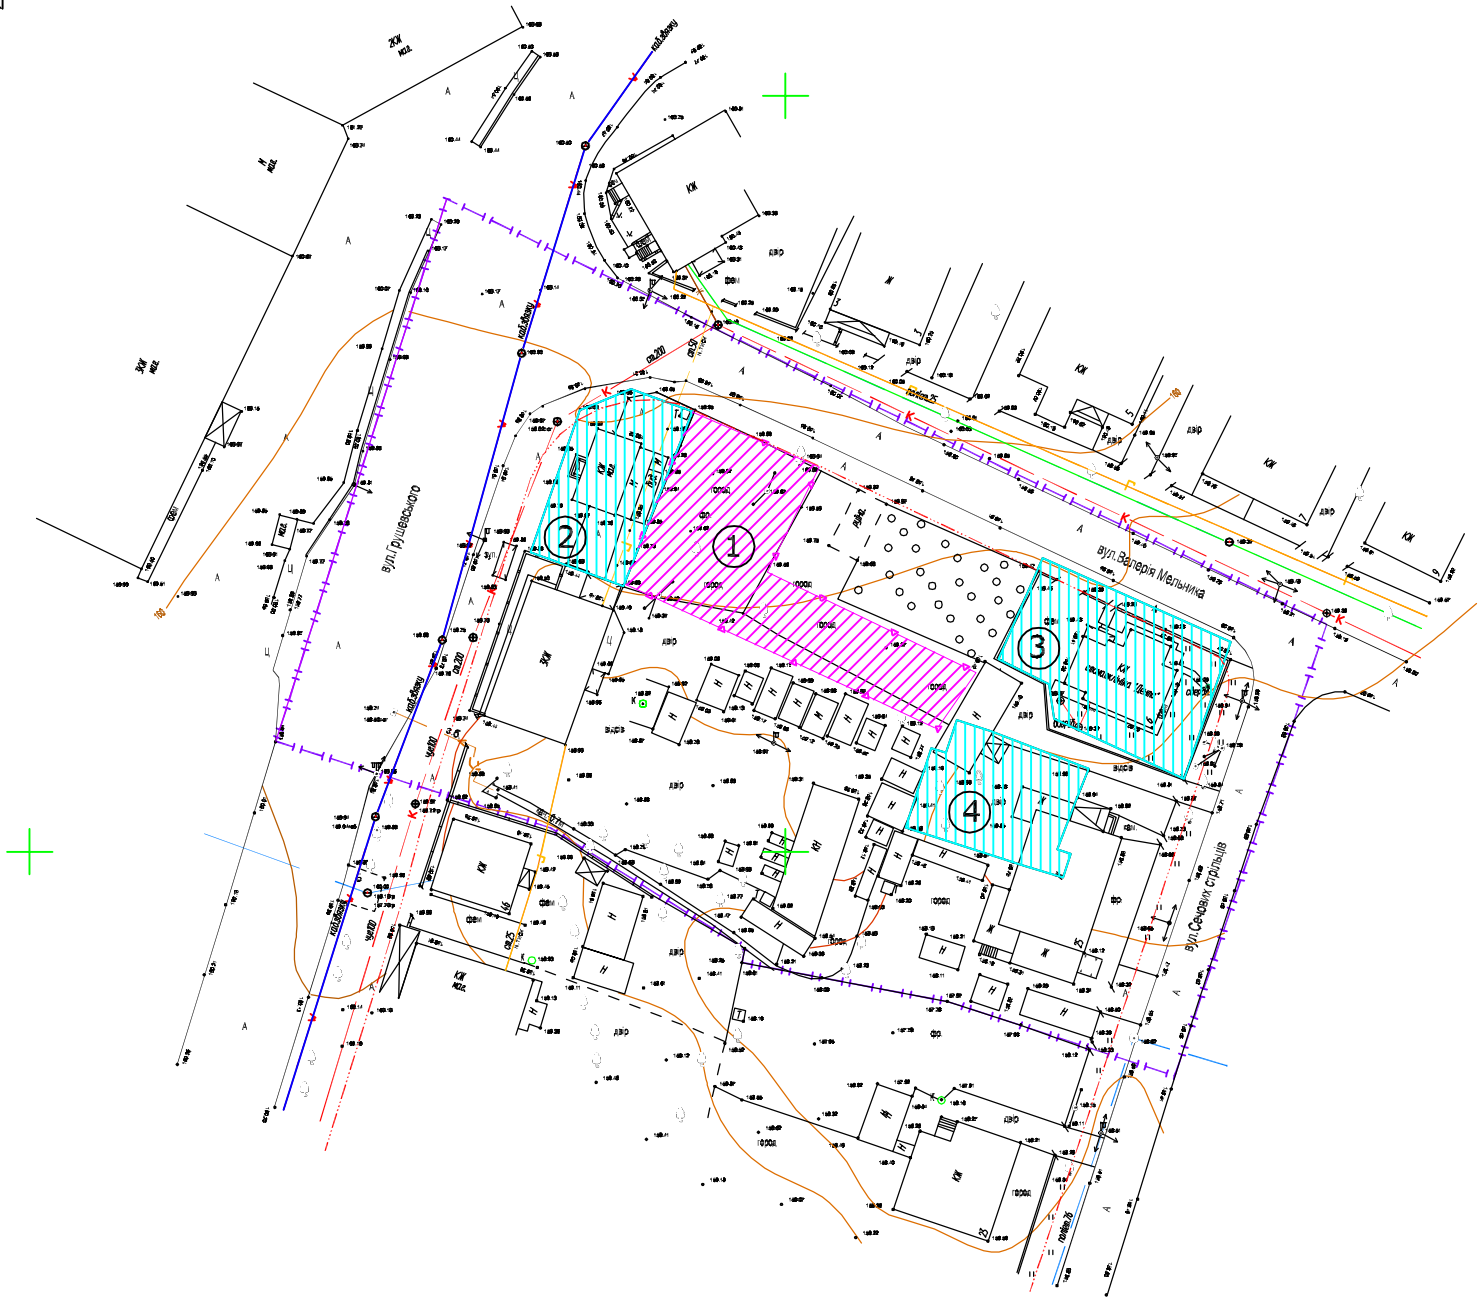


План сучасного використання земель за формою власності із зазначенням категорій та виду цільового призначення, з урахуванням наявних обмежень та обтяжень

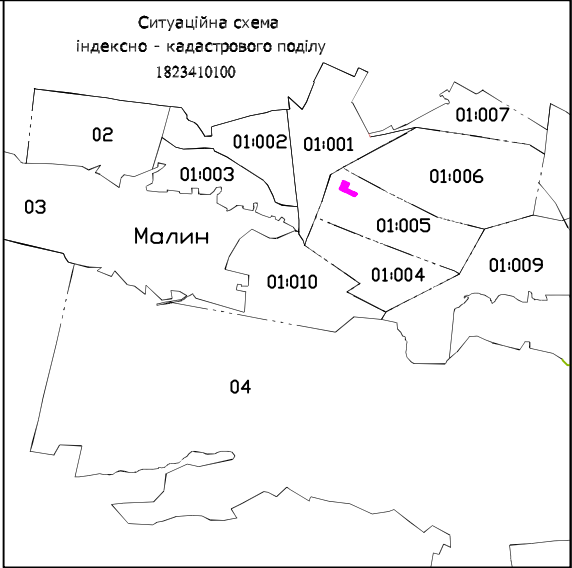

ЕКСПЛІКАЦІЯ  
земель за формою власності із зазначенням категорій та виду цільового призначення з урахуванням наявних обмежень та обтяжень

| № п/п | Кадастровий номер      | Категорія земель                       | Цільове призначення                                                                                            | Форма власності | Відомості про суб'єктів права власності | Назва угідь, площа, га                                                                   | Наявні обмеження, обтяження                                         |
|-------|------------------------|----------------------------------------|---|-----------------|-----------------------------------------|------------------------------------------------------------------------------------------|---------------------------------------------------------------------|
| 1     | 1810900000:01:005:0112 | Землі житлової та громадської забудови | 03.07 Для будівництва та обслуговування будівель торгівлі                                                      | Комунальна      | Право оренди землі ТОВ "АЙРІШ 1"        | Землі під соціально-культурними об'єктами 008.03 0.0700 га                               | Відсутні                                                            |
| 2     | 1810900000:01:005:0102 | Землі житлової та громадської забудови | 03.07 Для будівництва та обслуговування будівель торгівлі                                                      | Приватна        | гр. Афанасьєва Тетяна Миколаївна        | Землі під соціально-культурними об'єктами 008.03 0.0324 га                               | 01.03 - Охоронна зона навколо (уздовж) об'єкта транспорту 0.0076 га |
| 3     | 1823410100:01:005:0199 | Землі житлової та громадської забудови | 03.15 Для будівництва та обслуговування інших будівель громадської забудови                                    | Приватна        | гр. Власенко Роман Володимирович        | Землі під соціально-культурними об'єктами 008.03 0.0494 га                               | Відсутні                                                            |
| 4     | 1810900000:01:005:0719 | Землі житлової та громадської забудови | 02.01 Для будівництва і обслуговування житлового будинку, господарських будівель і споруд (присадибна ділянка) | Комунальна      | Малинська міська рада                   | Землі під багаторічннм насадження - 0.0164 га; Малоповерхова забудова 007.01 - 0.0143 га | Відсутні                                                            |

\* Обмеження у використанні земель, права суборенди, сервітути - відсутні

Умовні позначення

- Межа розробки детального плану
- Межа проектної земельної ділянки
- Земельні ділянки, які внесено до ДЗК
- Лінії ЛЕП 0.4 кВ
- Індексно - кадастровий поділ
- 1823410100:04 - Номер кадстрової зони
- 1823410100:04:000 - Номер кадастрового кварталу
- Червона лінія забудови

|          |            |  |  |   |                |       |
|----------|------------|--|--|---|----------------|-------|
|          |            |  |  | 11-2026   |                |       |
|          |            |  |  | Детальний план території земельної ділянки площею 0.0700 га кадастровий номер 1810900000:01:005:0112, що розташована в межах населеного пункту м. Малин, вул. Грушевського, 46-А, Житомирської області з цільовим призначенням згідно КВЦПЗД - 03.07 Для будівництва та обслуговування будівель торгівлі |                |       |
| Керівник | Орсаг М.Ю. |  |  | Замовник: Малинська міська рада   | Стадія         | Аркуш |
|          |            |  |  |   | ЗЧ             | 10    |
| Інженер  | Орсаг М.Ю. |  |  | План сучасного використання земель за формою власності із зазначенням категорій та виду цільового призначення, з урахуванням наявних обмежень та обтяжень М 1:1000   | ФОП Орсаг М.Ю. |       |
|          |            |  |  |   |                |       |
|          |            |  |  |   | Аркушів        | 13    |