
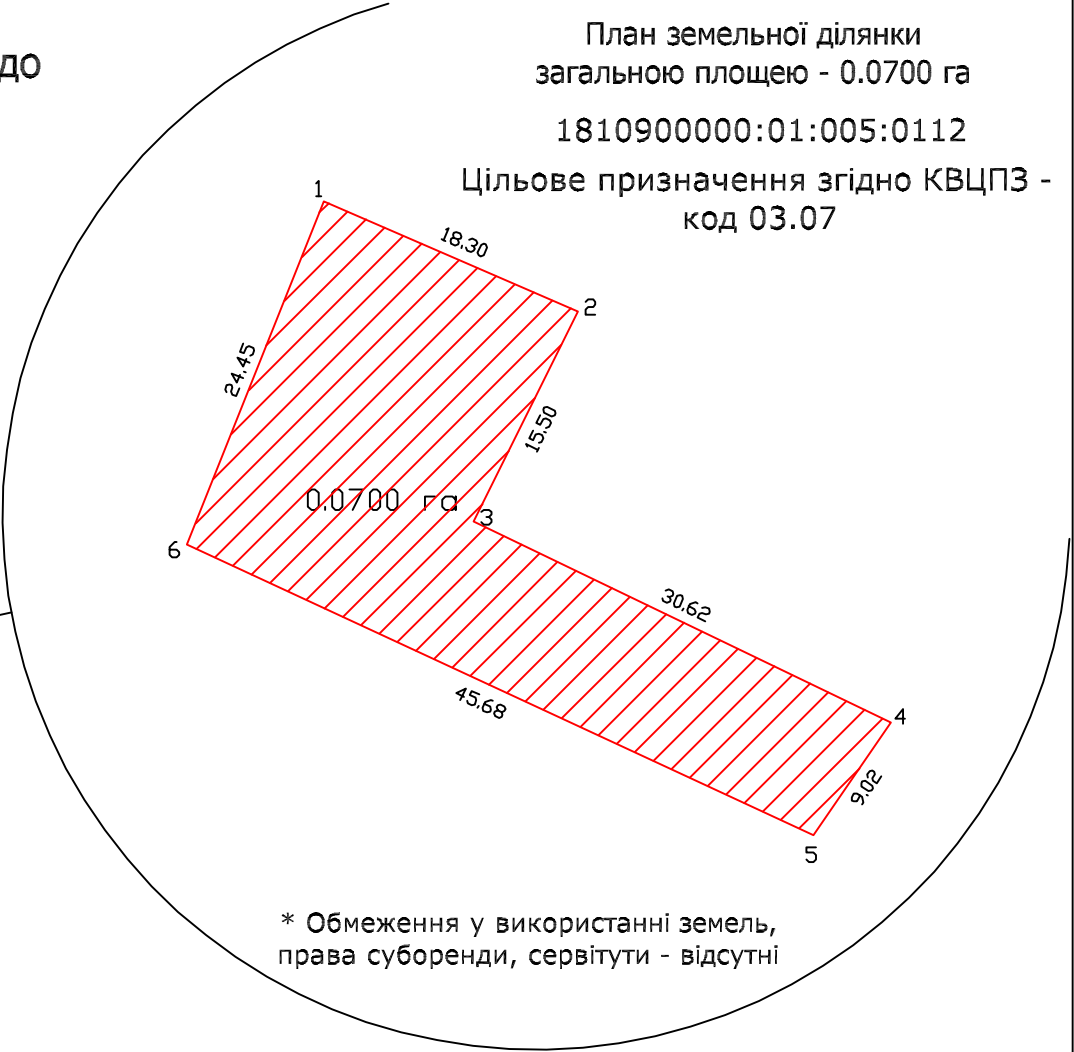


План земельних ділянок, право власності на які посвідчено до 2004 року та відомості про які не внесено до Державного земельного кадастру

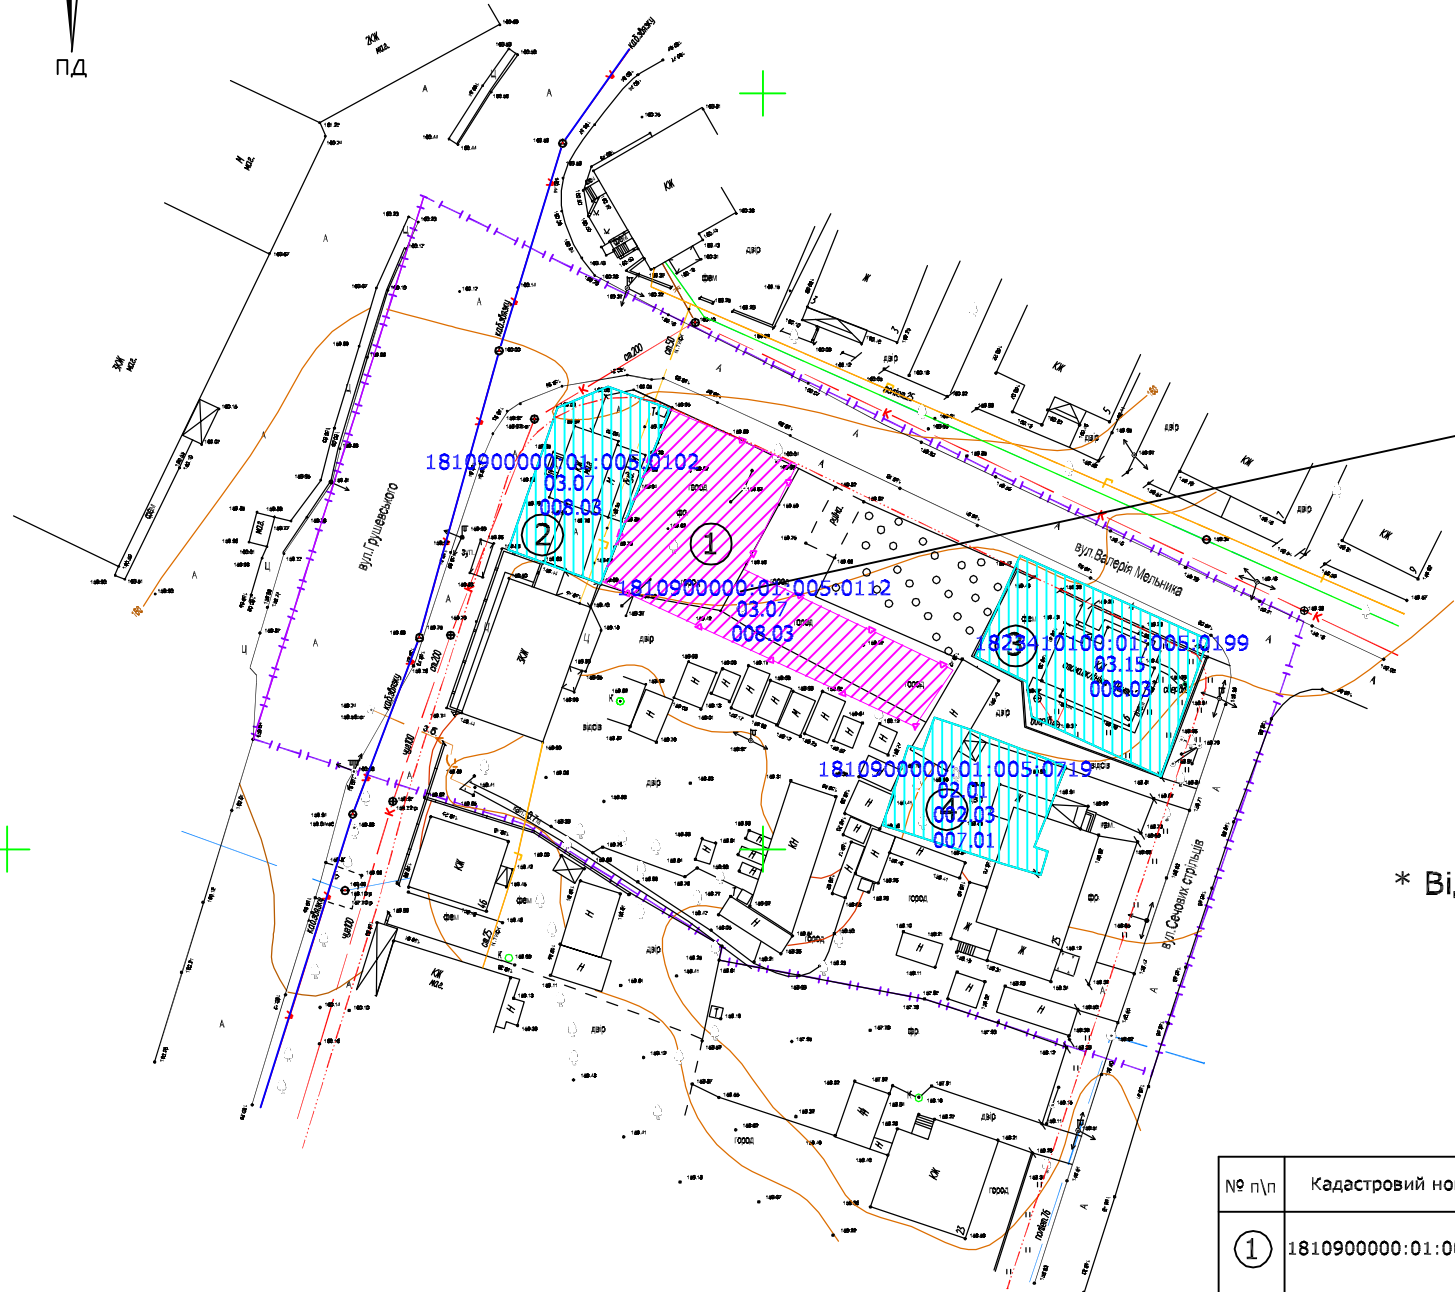

* Обмеження у використанні земель, права суборенди, сервітуту - відсутні

* Відомості про земельні ділянки право власності на які посвідчено до 2004 року - відсутні

ЕКСПЛІКАЦІЯ земель за формою власності із зазначенням категорій та виду цільового призначення з урахуванням наявних обмежень та обтяжень

№ п\п	Кадастровий номер	Категорія земель	Цільове призначення	Форма власності	Відомості про суб'єктів права власності	Назва угідь, площа, га	Наявні обмеження, обтяження
1	1810900000:01:005:0112	Землі житлової та громадської забудови	03.07 Для будівництва та обслуговування будівель торгівлі	Комунальна	Право оренди землі ТОВ "АЙРІШ 1"	Землі під соціально-культурними об'єктами 008.03 0.0700 га	Відсутні

* Обмеження у використанні земель, права суборенди, сервітуту - відсутні

Умовні позначення

- Межа розробки детального плану
- Межа проектної земельної ділянки
- Земельні ділянки, які внесено до ДЗК
- Кадастровий номер, код згідно КВЦПЗ, код угідь
- Червона лінія забудови

				11-2026			
				Детальний план території земельної ділянки площею 0.0700 га кадастровий номер 1810900000:01:005:0112, що розташована в межах населеного пункту м. Малин, вул. Грушевського, 46-А, Житомирської області з цільовим призначенням згідно КВЦПЗД - 03.07 Для будівництва та обслуговування будівель торгівлі			
Керівник	Орсаг М.Ю.			Замовник: Малинська міська рада	Стадія	Аркуш	Аркушів
					ЗЧ	12	13
Інженер	Орсаг М.Ю.			План земельних ділянок, право власності на які посвідчено до 2004 року та відомості про які не внесено до Державного земельного кадастру М 1:1000	ФОП Орсаг М.Ю.		