


Креслення поперечних профілів вулиць.
М 1:200
Переріз 1-1.

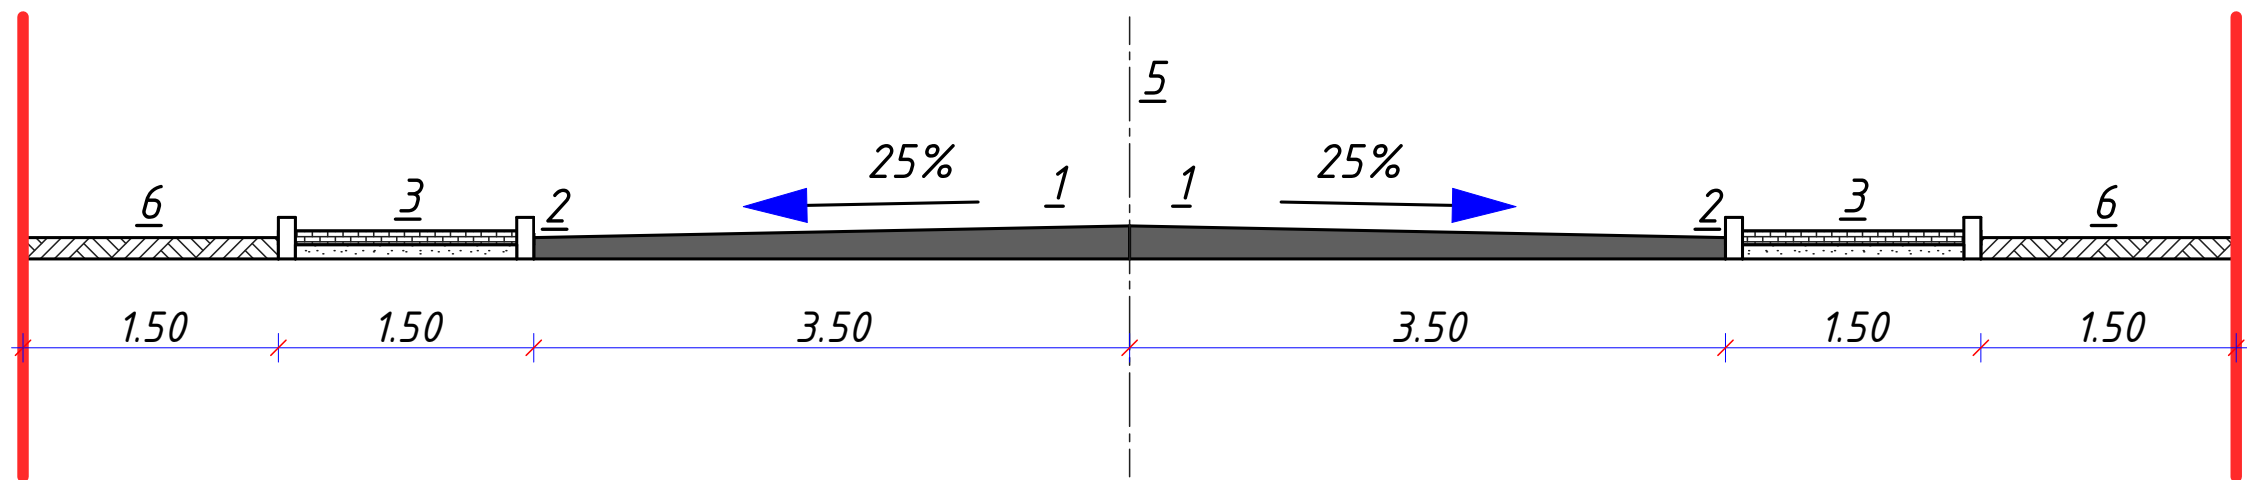

ПРИМІТКИ:

- 1 - основна проїзна частина дороги
(з однією смугою в кожен бік);
2 - смуги безпеки;
3 - тротуар;
4 - розділювальна смуга та смуги озеленення;
5 - огорожа бар'єрного типу

						11-2026-ГМ.ГП		
						Детальний план території, яка знаходиться по вул. Грушевського, біля будинку 46-А в м. Малин, Коростенського району, Житомирської області загальною площею 0,0700га для обслуговування будівель торгівлі		
Зм.	Кіл.	Аркуш	№ док.	Підпис	Дата	Замовник: Виконком Малинської міської ради	Стадія	Аркцш
ГАП		Евдокименко			2026		РП	9
						Креслення поперечних профілів вулиць. М 1:200.	СЕРТИФІКАТ № 013817	