
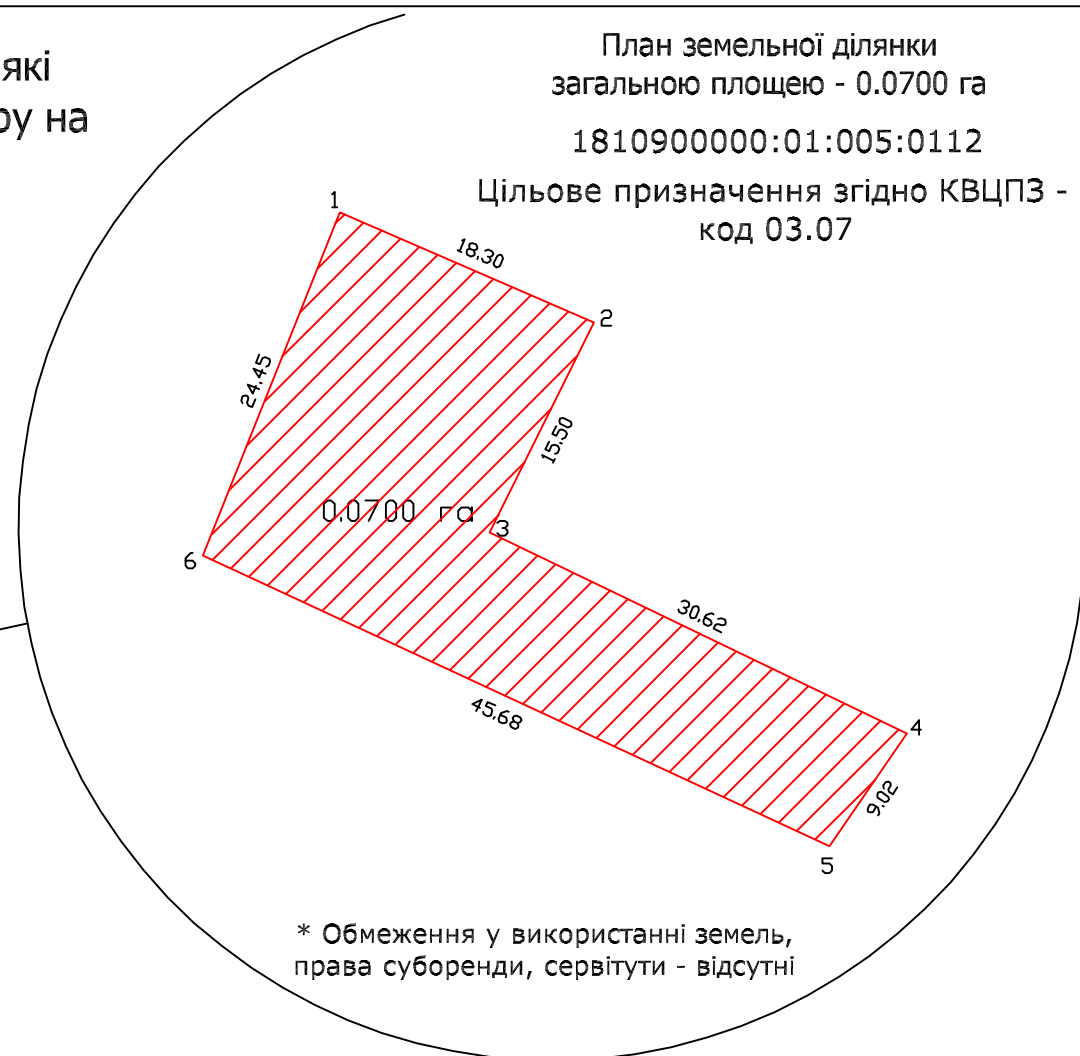


План обмежень у використанні земель, відомості про які підлягають внесню до Державного земельного кадастру на підставі розробленої містобудівної документації

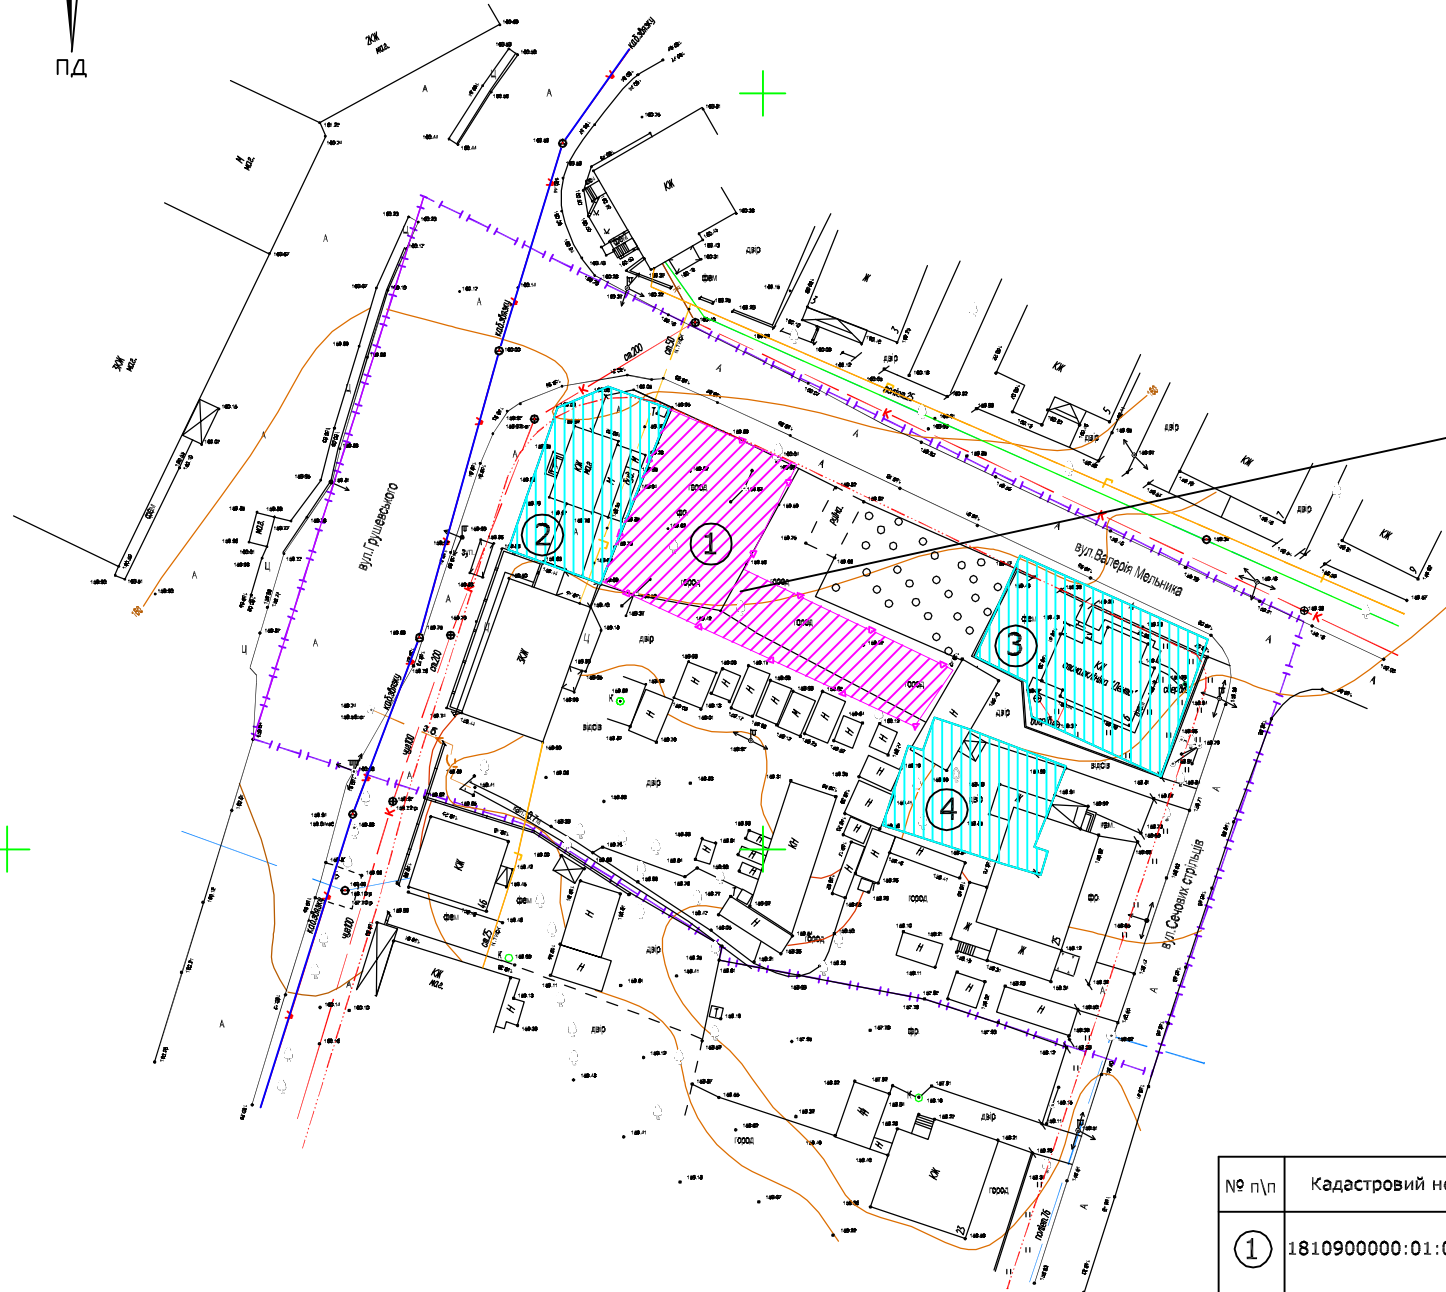

ЕКСПЛІКАЦІЯ земель за формою власності із зазначенням категорій та виду цільового призначення з урахуванням наявних обмежень та обтяжень

№ п\п	Кадастровий номер	Категорія земель	Цільове призначення	Форма власності	Відомості про суб'єктів права власності	Назва угідь, площа, га	Наявні обмеження, обтяження
①	1810900000:01:005:0112	Землі житлової та громадської забудови	03.07 Для будівництва та обслуговування будівель торгівлі	Комунальна	Право оренди землі ТОВ "АЙРІШ 1"	Землі під соціально-культурними об'єктами 008.03 0.0700 га	Відсутні

* Обмеження у використанні земель, права суборенди, сервітути - відсутні

Умовні позначення

- Межа розробки детального плану
- Межа проектної земельної ділянки
- Земельні ділянки, які внесено до ДЗК
- Лінії ЛЕП 0.4 кВ
- Індексно - кадастровий поділ
- 1823410100:04 - Номер кадстрової зони
- 1823410100:04:000 - Номер кадастрового кварталу
- Червона лінія забудови

				11-2026			
				Детальний план території земельної ділянки площею 0.0700 га кадастровий номер 1810900000:01:005:0112 , що розташована в межах населеного пункту м. Малин, вул. Грушевського, 46-А, Житомирської області з цільовим призначенням згідно КВЦПЗД - 03.07 Для будівництва та обслуговування будівель торгівлі			
				Замовник: Малинська міська рада	Стадія	Аркуш	Аркушів
Керівник	Орсаг М.Ю.				ЗЧ	13	13
Інженер	Орсаг М.Ю.			План обмежень у використанні земель, відомості про які підлягають внесню до Державного земельного кадастру на підставі розробленої містобудівної документації М 1:1000	ФОП Орсаг М.Ю.		