


Схема інженерної підготовки, благоустрою території та вертикального планування М 1:500

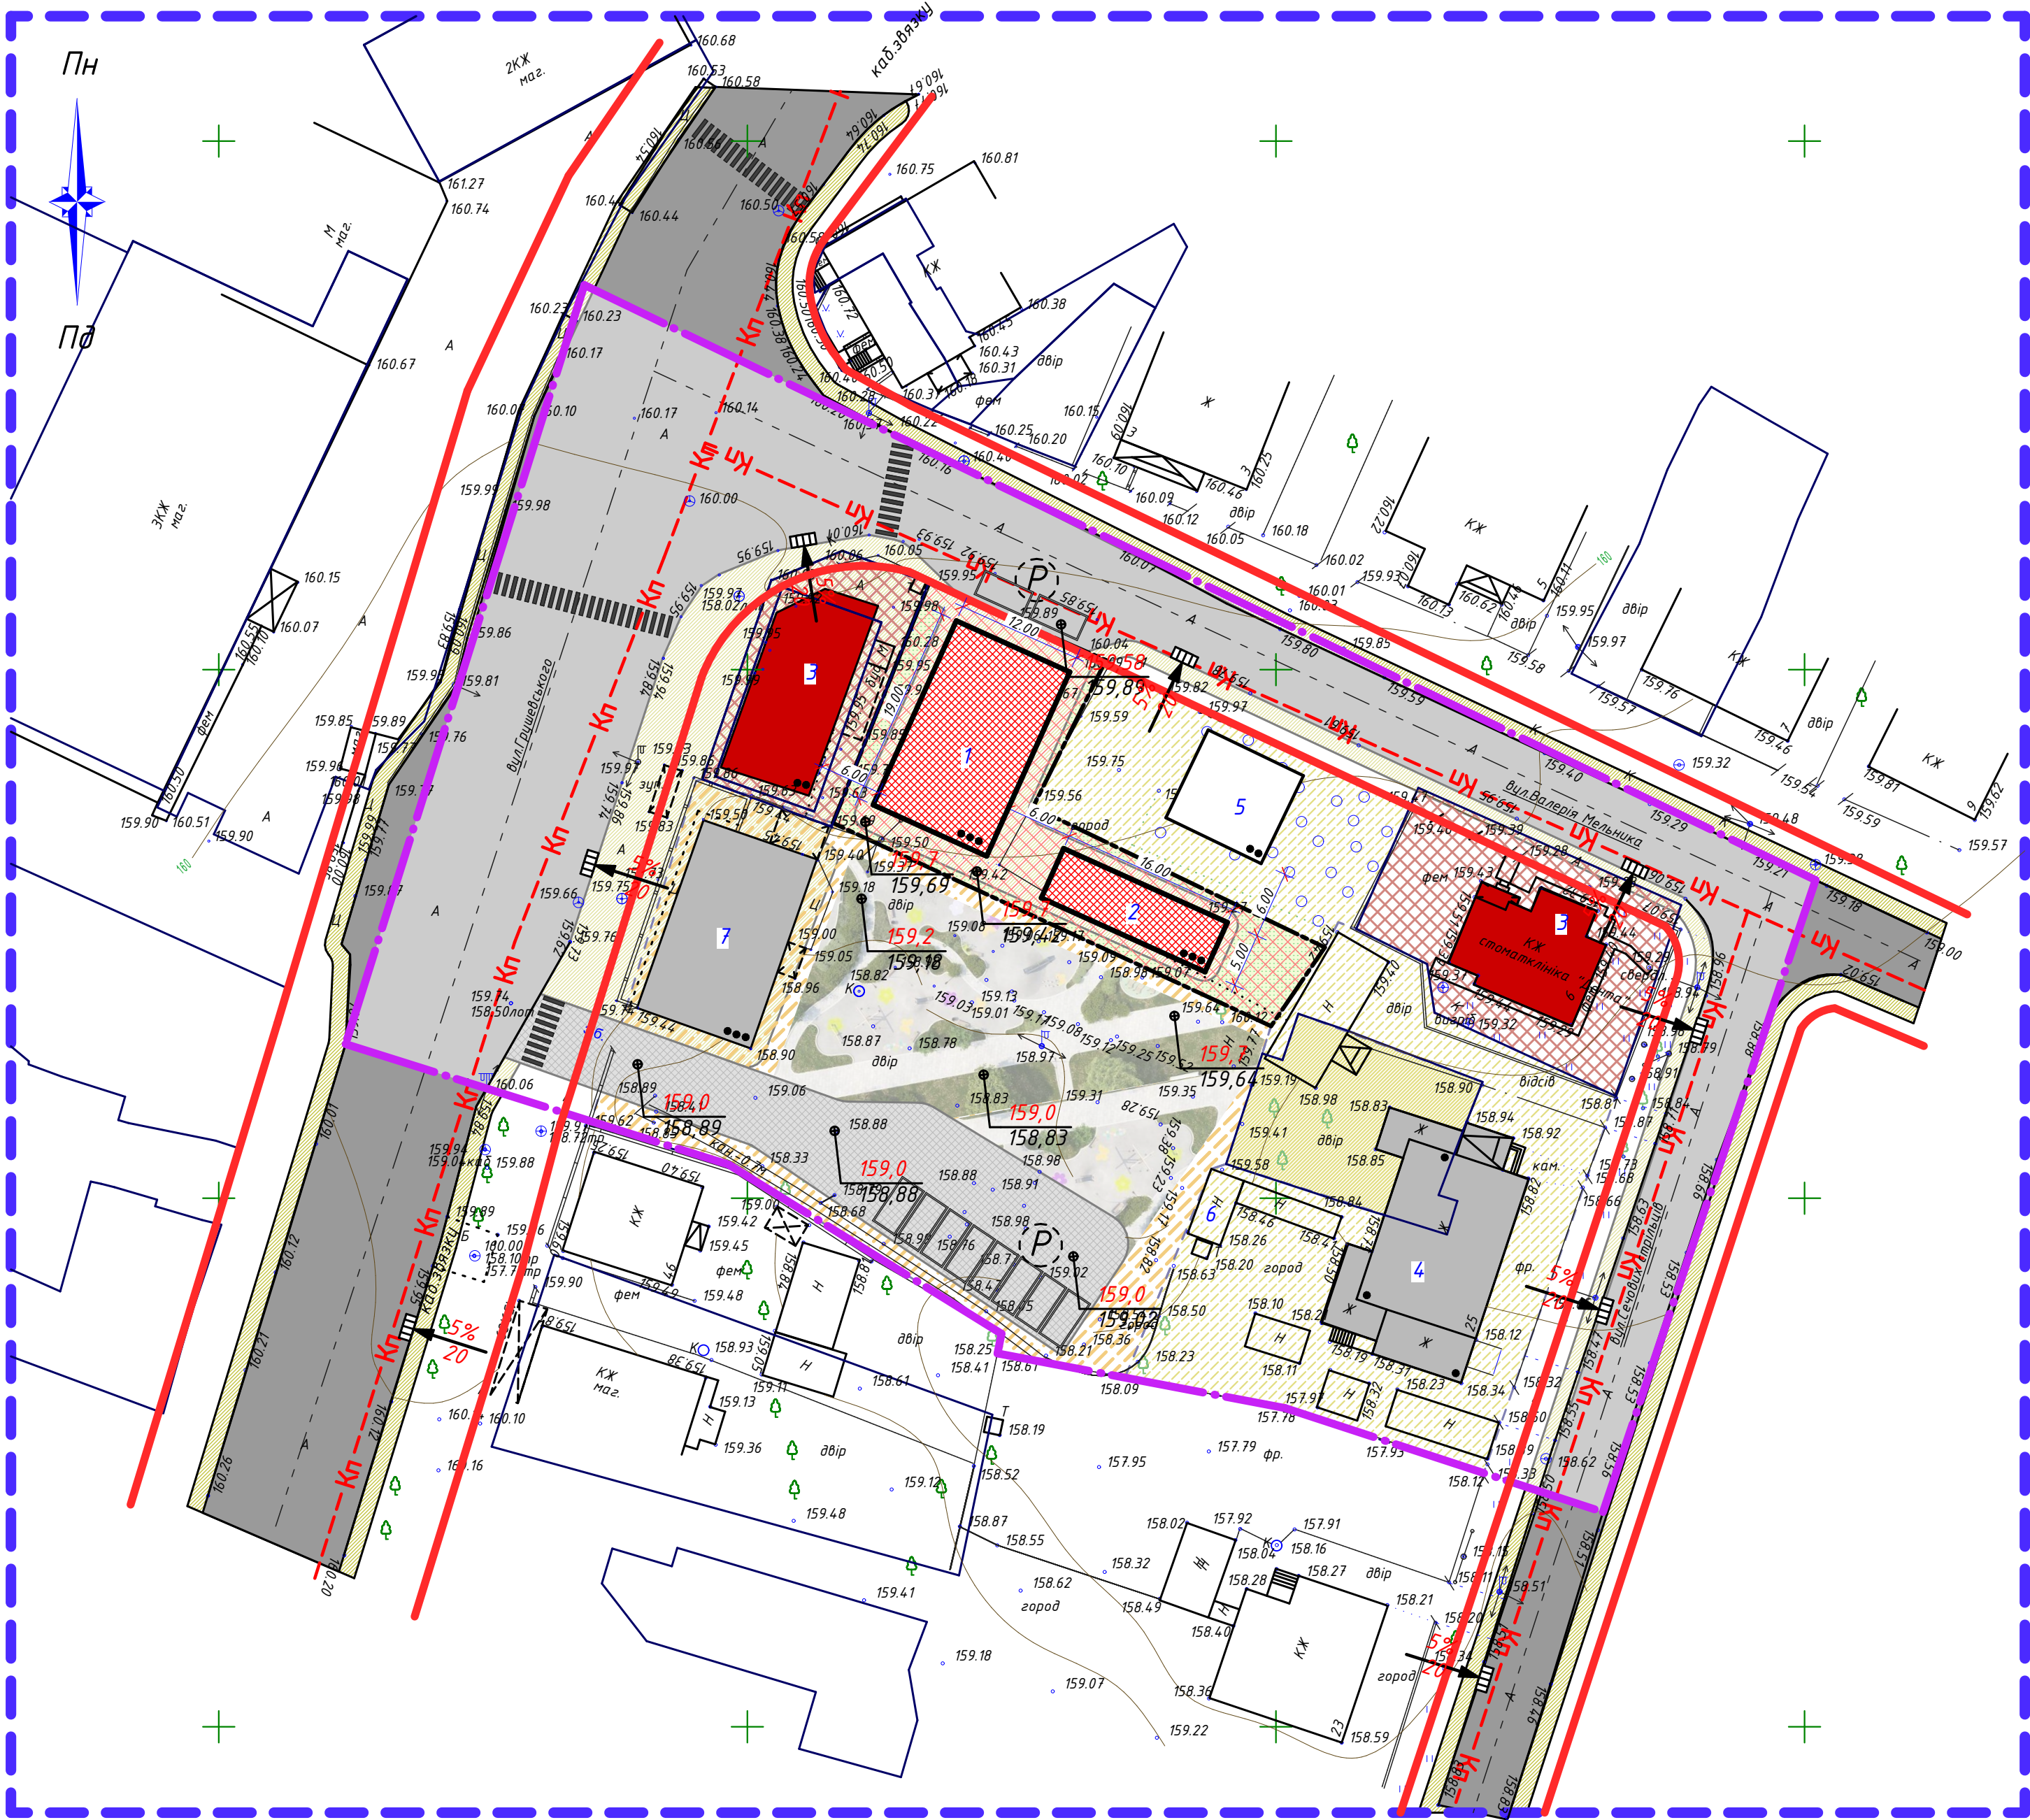

Вертикальне планування

Умовне позначення		
Існуюче	Проект	
		Проектна відмітка / існуюча відмітка
		Ухил (%), напрямок стоку, відстань (м)
		Дощеприймальна решітка

Примітки:
1. Вертикальне планування території виконувати з урахуванням таких основних вимог:
- збереження існуючого ландшафту;
- збереження ґрунтів і деревних насаджень;
- відведення поверхневих вод із швидкостями, які виключають ерозію ґрунтів;
- мінімального обсягу земляних робіт;
- збереження та використання ґрунтового шару для подальшого використання при проведенні благоустрою

Умовні позначення

Умовне позначення		
Існуюче	Проект	
		Межі розробки детального плану
		Межі населеного пункту
		Межі проектної земельної ділянки
		Межі державних актів згідно публічної кадастрової карти

Функціональне призначення території

Умовне позначення		
Існуюче	Проект	
		Територія громадської забудови
		Територія житлової садибної забудови
		Територія житлової садибної забудови
		Територія житлової багатоквартирної забудови

Покриття поверхні

Умовне позначення		
Існуюче	Проект	
		Асфальтне покриття
		Пішохідні зв'язки (тротуари)
		Магістральна вулиця та дорога (в межах червоних ліній)
		Озеленення
		Проектовані газони, дерева
		Наземний пішохідний перехід
		Автостоянка
		Проїзд
		Чагарники

Будівлі та споруди

Умовне позначення		
Існуюче	Проект	
		Громадська будівля
		Житловий будинок
		Не житлова будівля
		Поверховість будівель

11-2026-ГМ.ГП					Замовник: Виконком Малинської міської ради			Стадія РП	Аркш 7	Аркшів 9
Детальний план території, яка знаходиться по вул. Грушевського, біля будинку 46-А в м. Малин, Коростенського району, Житомирської області загальною площею 0,0700га для обслуговування будівель торгівлі					Схема інженерної підготовки, благоустрою території та вертикального планування М 1:500			СЕРТИФІКАТ № 013817		
Зм.	Кл.	Аркш	№ док.	Підпис	Дата					
ГАП	Вервельчук				2026					