


Схема інженерного забезпечення території М 1:500

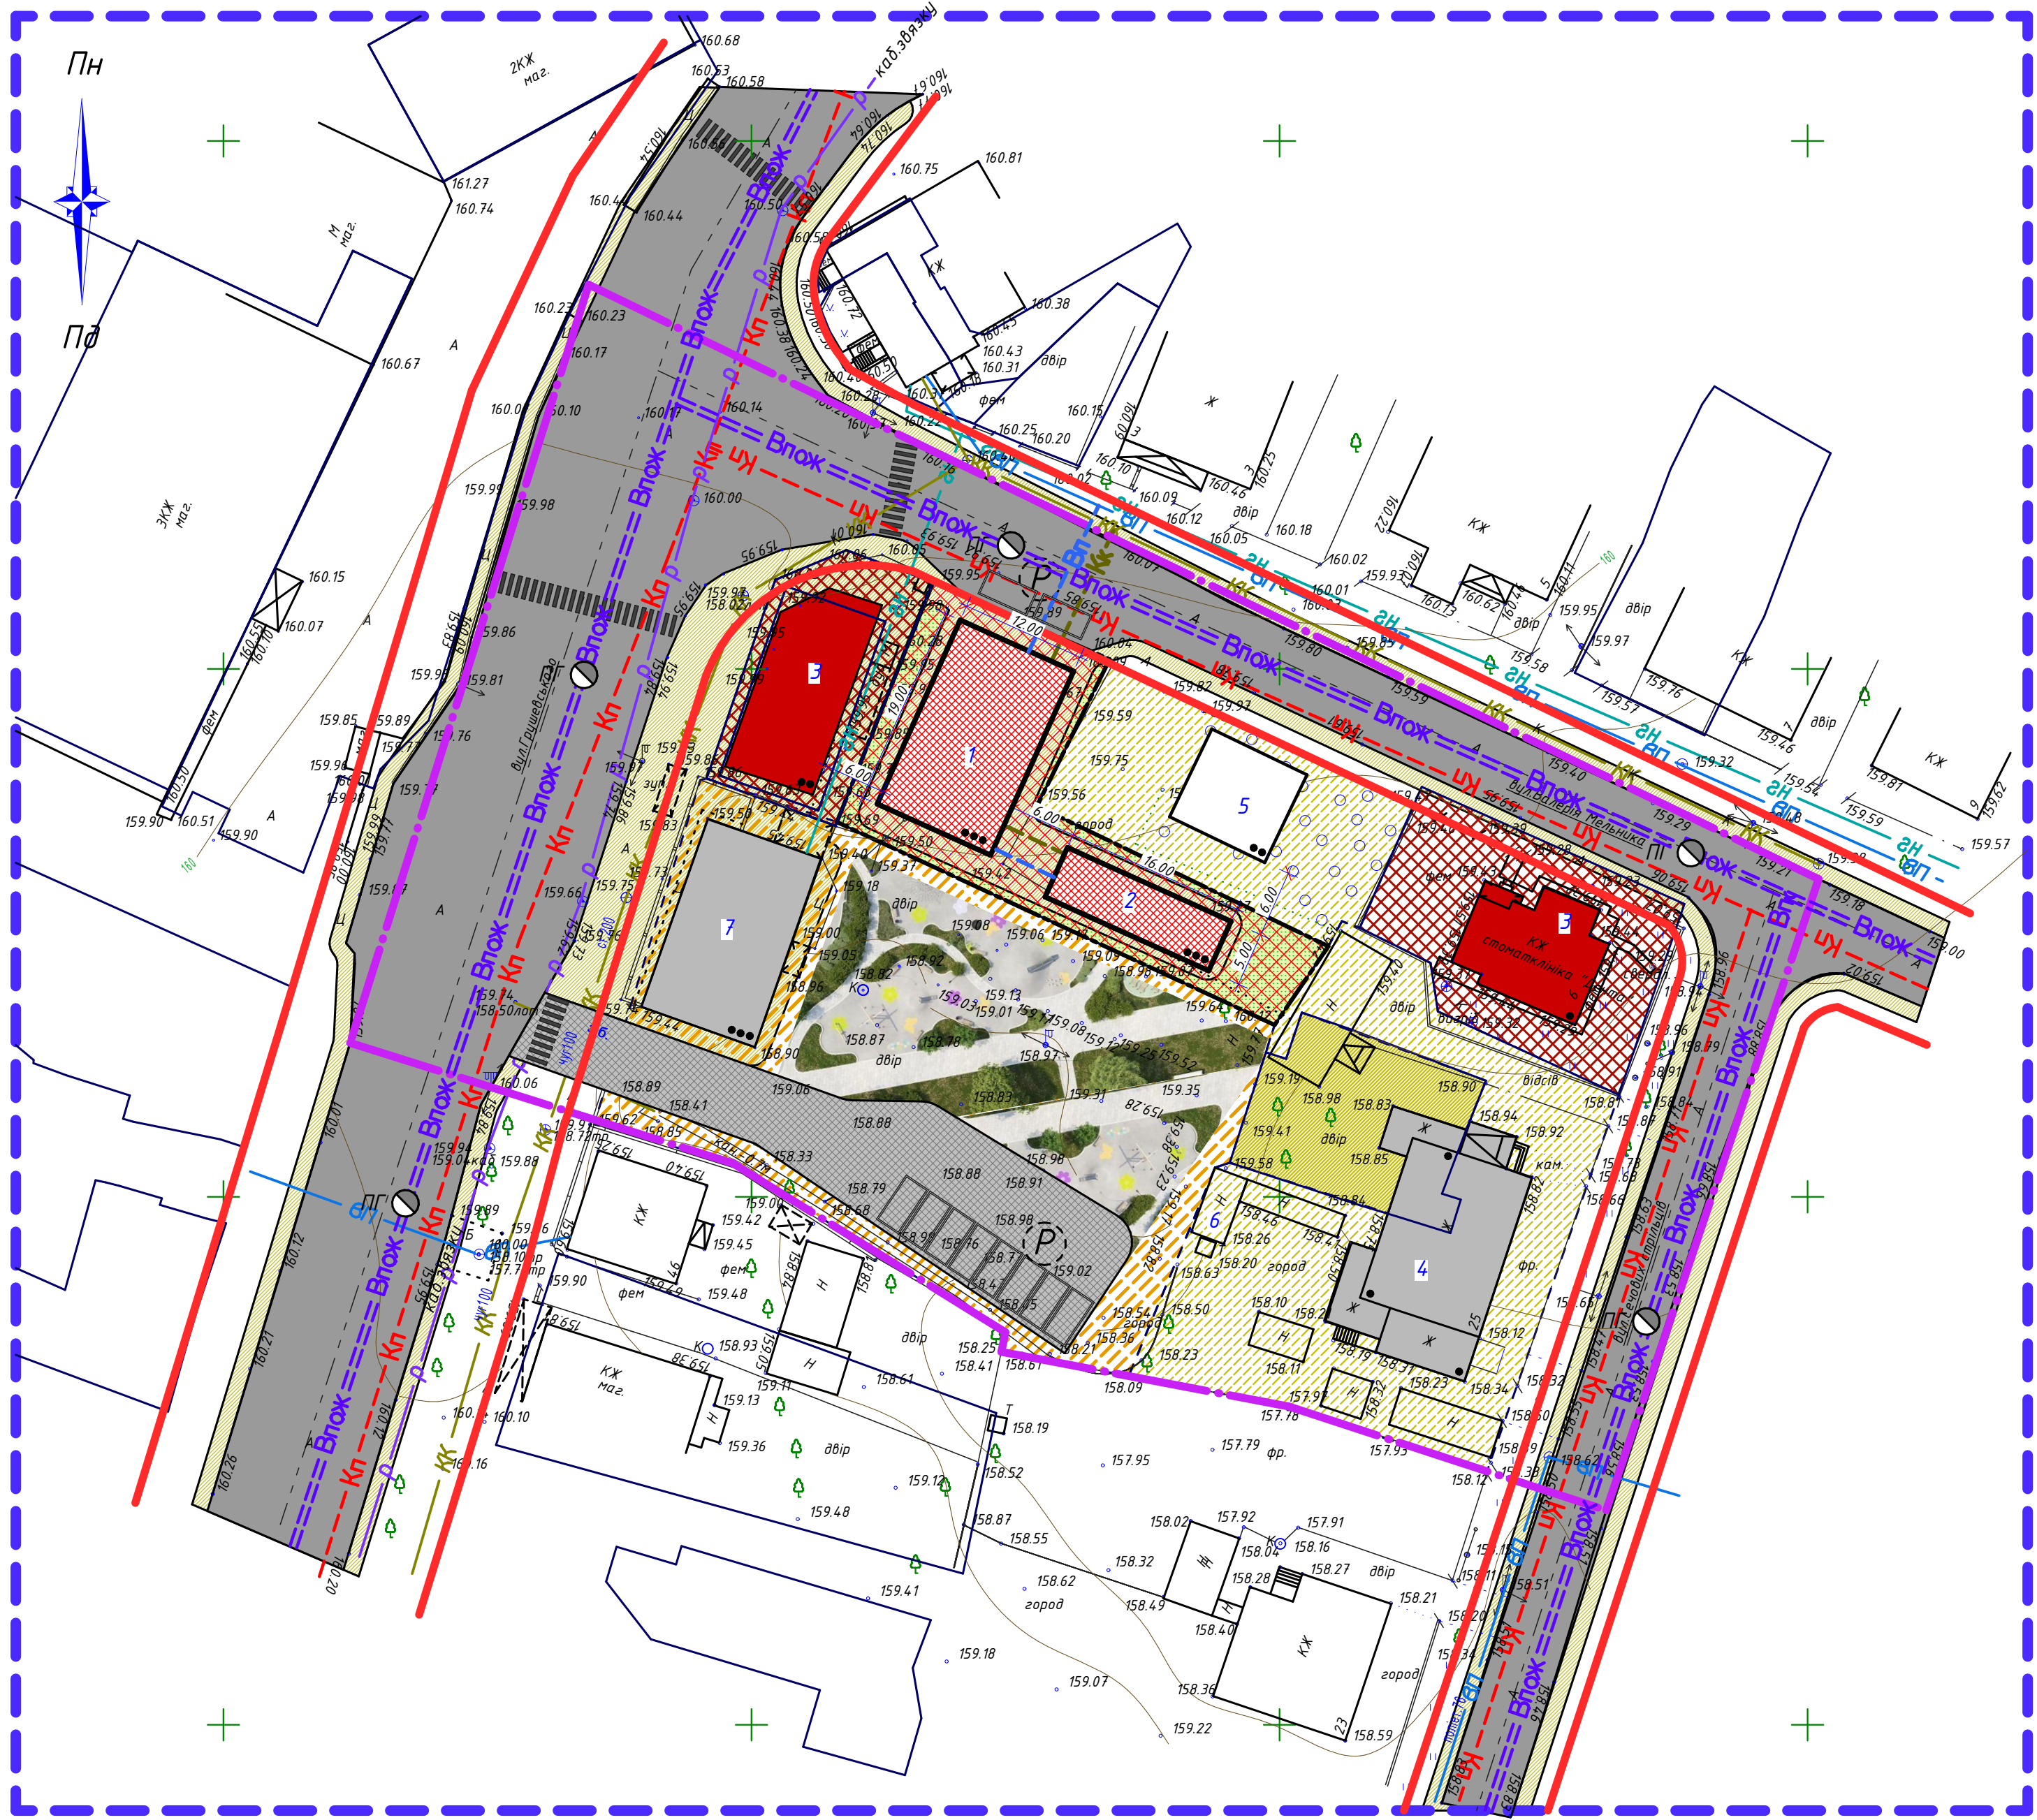

Умовні позначення

Умовне позначення		
Існуюче	Проект	
		Межі розробки детального плану
		Межі населеного пункту
		Межі проектної земельної ділянки
		Межі державних актів згідно публічної кадастрової карти

Функціональне призначення території

Умовне позначення		
Існуюче	Проект	
		Територія громадської забудови
		Територія житлової садибної забудови
		Територія житлової садибної забудови
		Територія житлової багатоквартирної забудови

Покриття поверхні

Умовне позначення		
Існуюче	Проект	
		Асфальтне покриття
		Пішохідні зв'язки (тротуари)
		Магістральна вулиця та дорога (в межах червоних ліній)
		Озеленення
		Проектовані газони, дерева
		Наземний пішохідний перехід
		Автостоянка
		Проїзд
		Чагарники

Інженерне обладнання території

Умовне позначення		Мережі та споруди тепло-та електропостачання
Існуюче	Проект	
		ЛЕП
		Мережі та споруди водопостачання та водовідведення
		Мережа господарського питного водопроводу
		Самопливна каналізаційна мережа
		Газопровід низького тиску
		Кабель зв'язку
		Самопливна каналізаційна мережа відведення поверхневих стічних вод
		Мережа відокремленого протипожежного водопроводу
		Пожигідрант

Будівлі та споруди

Умовне позначення		
Існуюче	Проект	
		Громадська будівля
		Житловий будинок
		Не житлова будівля
		Поверховість будівель

					11-2026-ГМ.ГП		
					Детальний план території, яка знаходиться по вул. Грушевського, біля будинку 46-А в м. Малин, Коростенського району, Житомирської області загальною площею 0,07002га для обслуговування будівель торгівлі		
Зм.	Кп.	Аркуш	№ док.	Підпис	Дата		
ГАП	Вербельчук				2026	Замовник: Виконком Малинської міської ради	Стадія: РП
						Аркш: 6	Аркшів: 9
						Схема інженерного забезпечення території М 1:500	
						СЕРТИФІКАТ № 013817	