


Схема транспортної мобільності та інфраструктури М 1:500

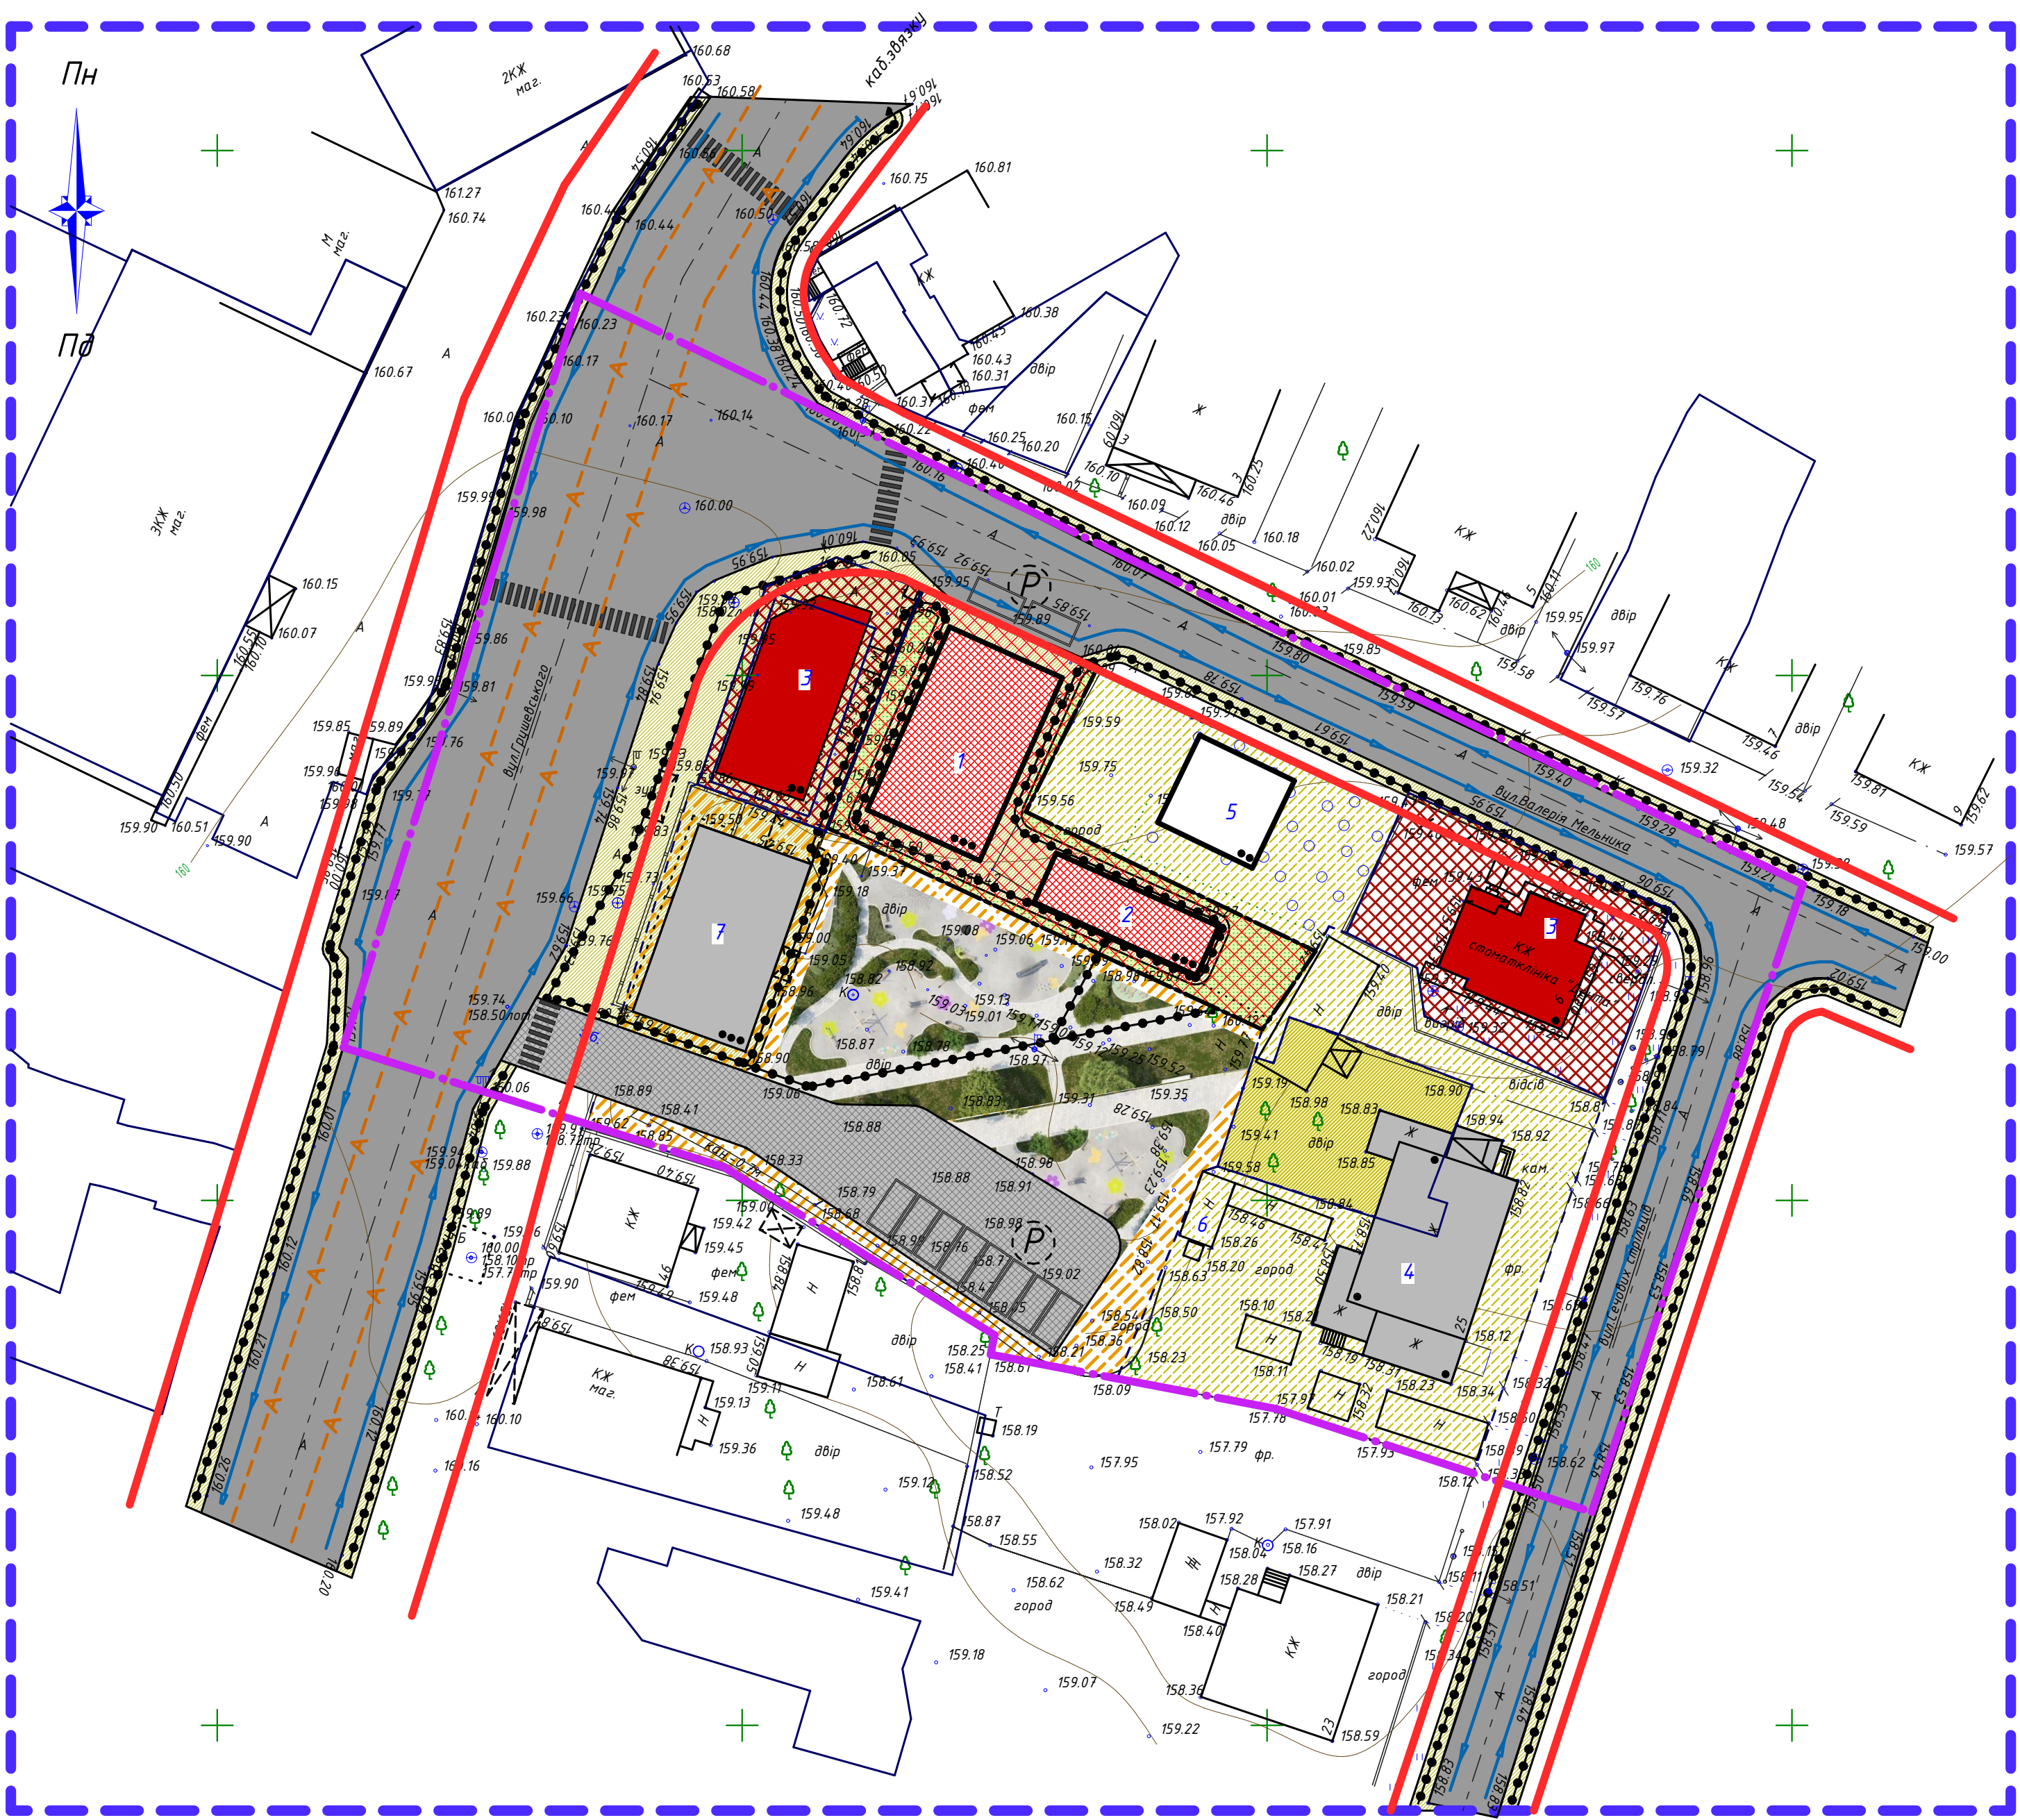

Умовні позначення

Умовне позначення		
Існуюче	Проект	
		Межі розробки детального плану
		Межі населеного пункту
		Межі проектної земельної ділянки
		Межі державних актів згідно публічної кадастрової карти

Функціональне призначення території

Умовне позначення		
Існуюче	Проект	
		Територія громадської забудови
		Територія житлової садибної забудови
		Територія житлової садибної забудови
		Територія житлової багатоквартирної забудови

Покриття поверхні

Умовне позначення		
Існуюче	Проект	
		Асфальтне покриття
		Пішохідні зв'язки (тротуари)
		Магістральна вулиця та дорога (в межах червоних ліній)
		Озеленення
		Проектовані газони, дерева
		Наземний пішохідний перехід
		Автостоянка
		Проїзд
		Чагарники

Вулично-дорожня мережа та транспортна схема

Умовне позначення		
Існуюче	Проект	
		Проїзди
		Напрямок руху автомобільного транспорту
		Основні напрямки руху пішохідів
		Маршрут зовнішнього пасажирського транспорту
		Автомобіль

Будівлі та споруди

Умовне позначення		
Існуюче	Проект	
		Громадська будівля
		Житловий будинок
		Не житлова будівля
		Поверховість будівель

11-2026-ГМ.ГП

Детальний план території, яка знаходиться по вул. Грушевського, біля будинку 46-А в м. Малин, Коростенського району, Житомирської області загальною площею 0,0700га для обслуговування будівель торгівлі

Зм.	Кіл.	Аркуш	№ док.	Підпис	Дата
ГАП	Вербельчук	Левчук	2026		
Замовник: Виконком Малинської міської ради				Стадія	Аркуш
				рп	5
Схема транспортної мобільності та інфраструктури М 1:500				Аркуш	9
				СЕРТИФІКАТ № 013817	